


PLÁN ZASTŘEŠENÍ - ZVÝŠENÍ

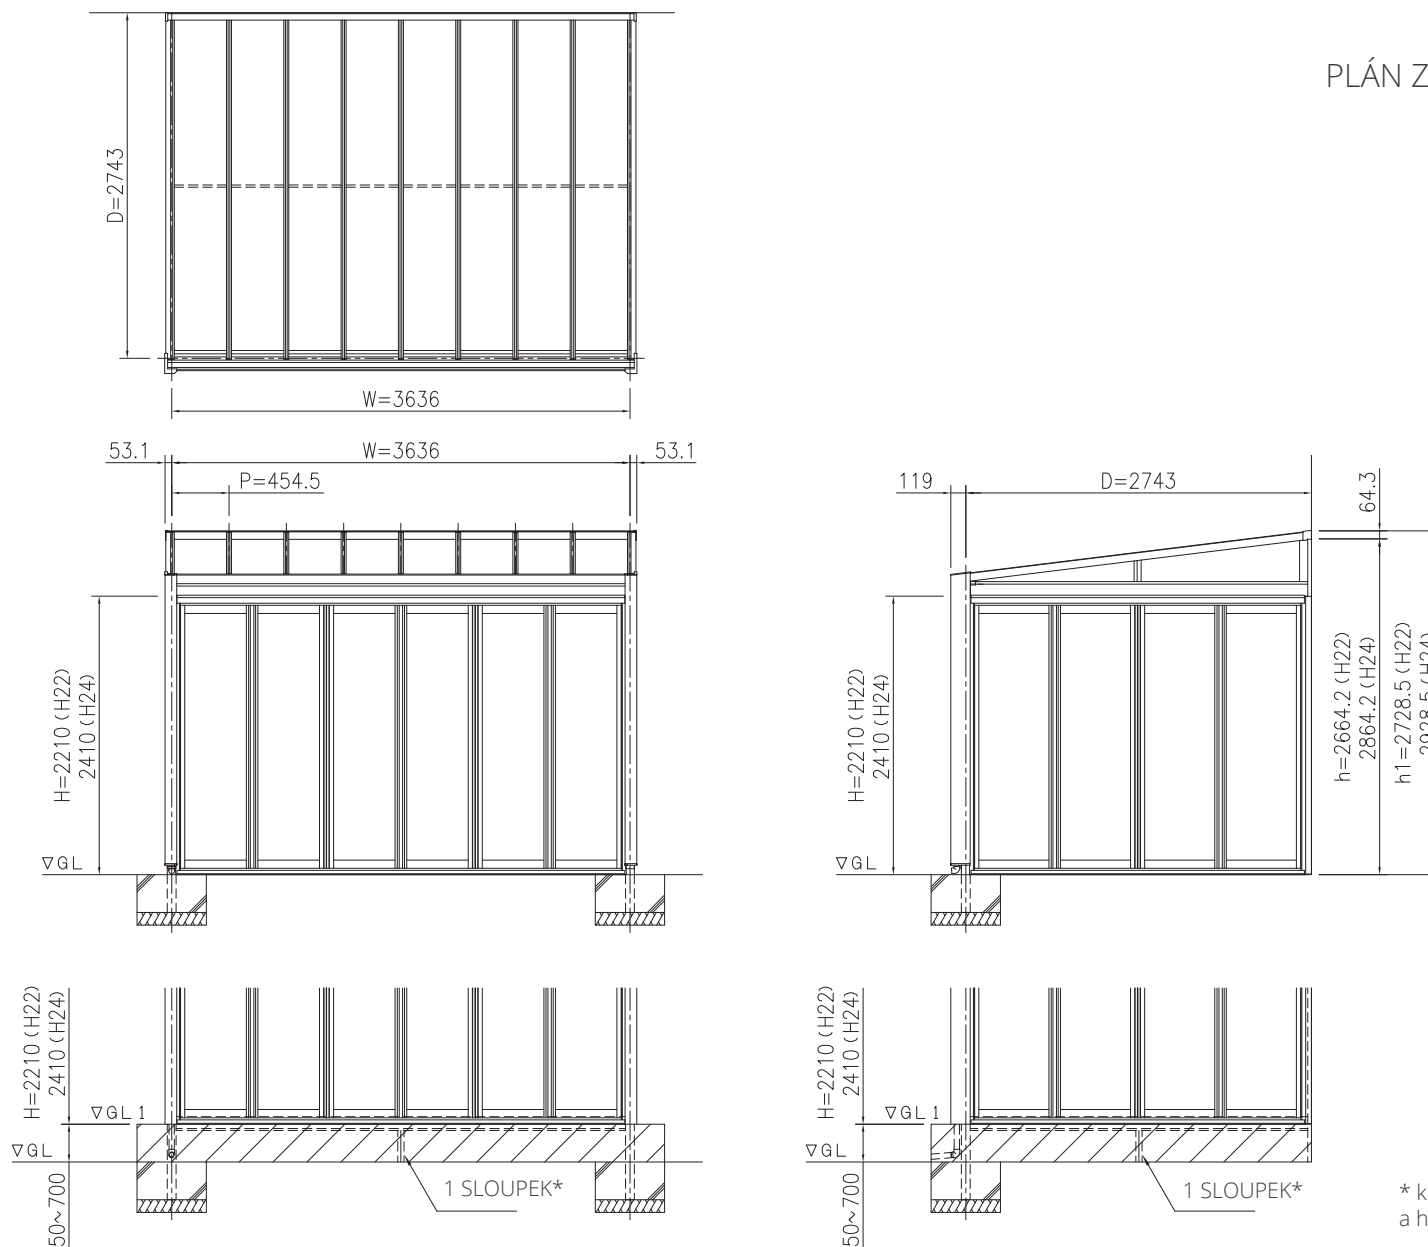

* krátký sloupek mezi nosníkem a hřebenem střechy